


# ПЛАН ТЕРРИТОРИИ МБУ ДОЛ «РУЧЕЕК»

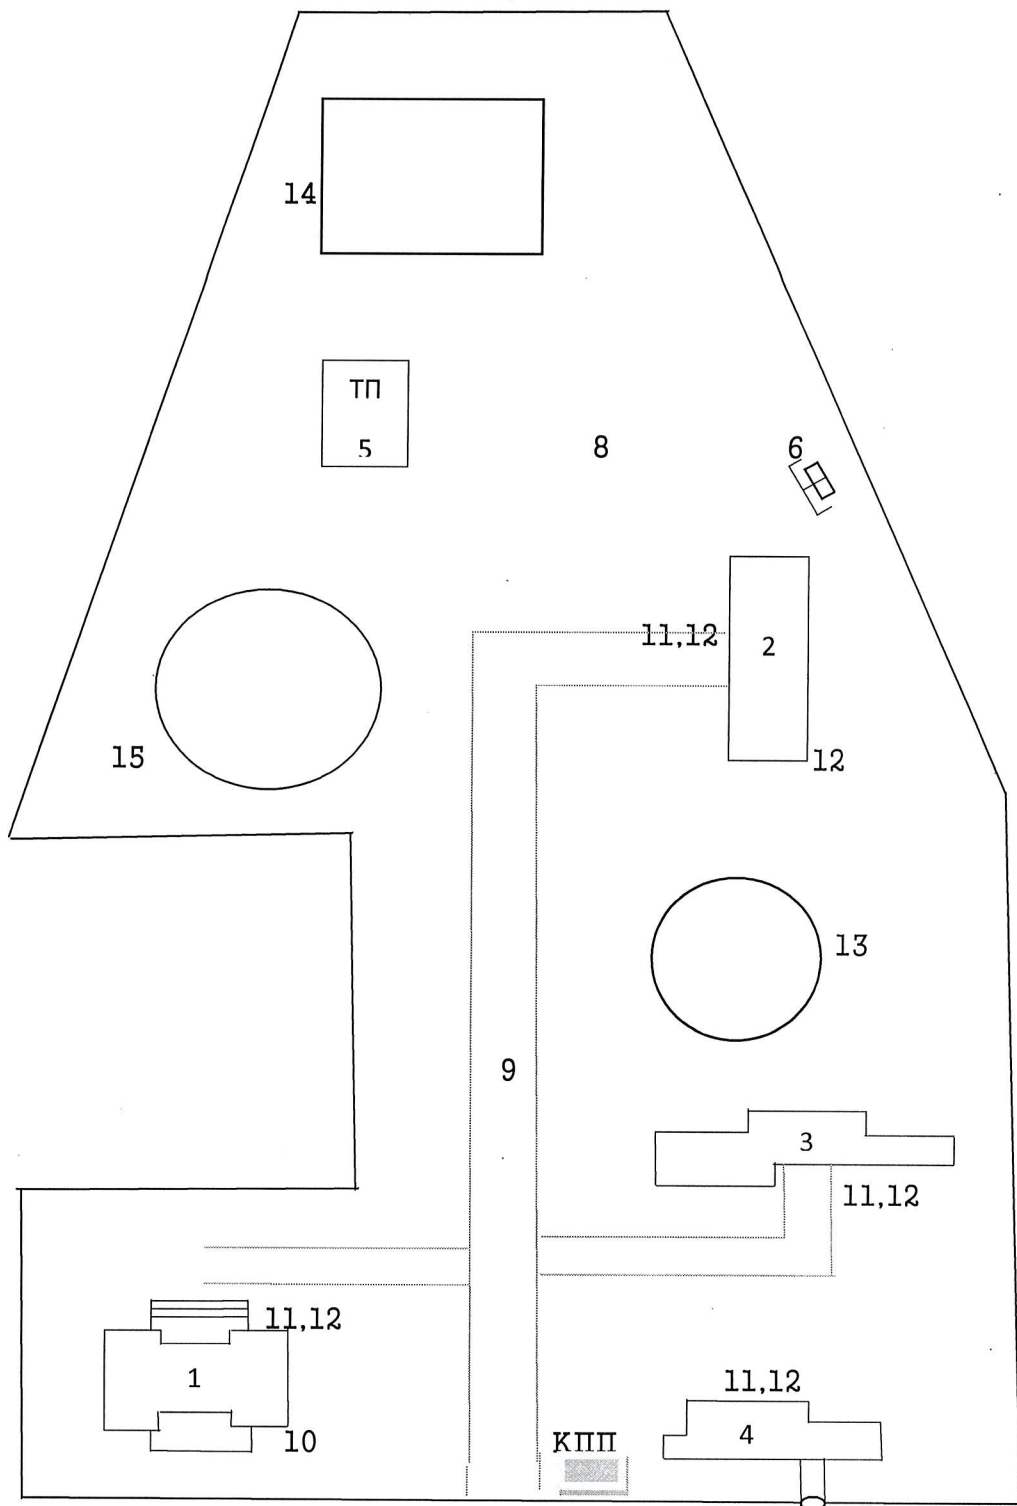

7 Вход  
На территорию

## Экспликация строений МБУ ДОЛ «Ручеек»

1. Спальный корпус 2 этажный
2. Спальный корпус
3. Административный. Корпус и столовая
4. Душевые
5. Трансформаторная подстанция
6. Уборная
7. КПП
8. Участок
9. Путь движения на территории
10. Лестница (наружная)
11. Входная площадка перед дверью
12. Дверь входная
13. Танцплощадка
14. Спортивная площадка
15. Линейка